

OVERSIKTSKART

KULÅS VEST SARPSBORG
SARPSBORG KOMMUNE


MÅLESTOKK	TEGNET	REV.
	AC	
	KONTR.	SIGN.
	DATO 2.8.88	DATO

NOTEBY
NORSK TEKNISK BYGGEKONTROLL A/S

OPPDRAG NR.	TEGN. NR.	REV.	SIDE
45079	0		

4000-774

original

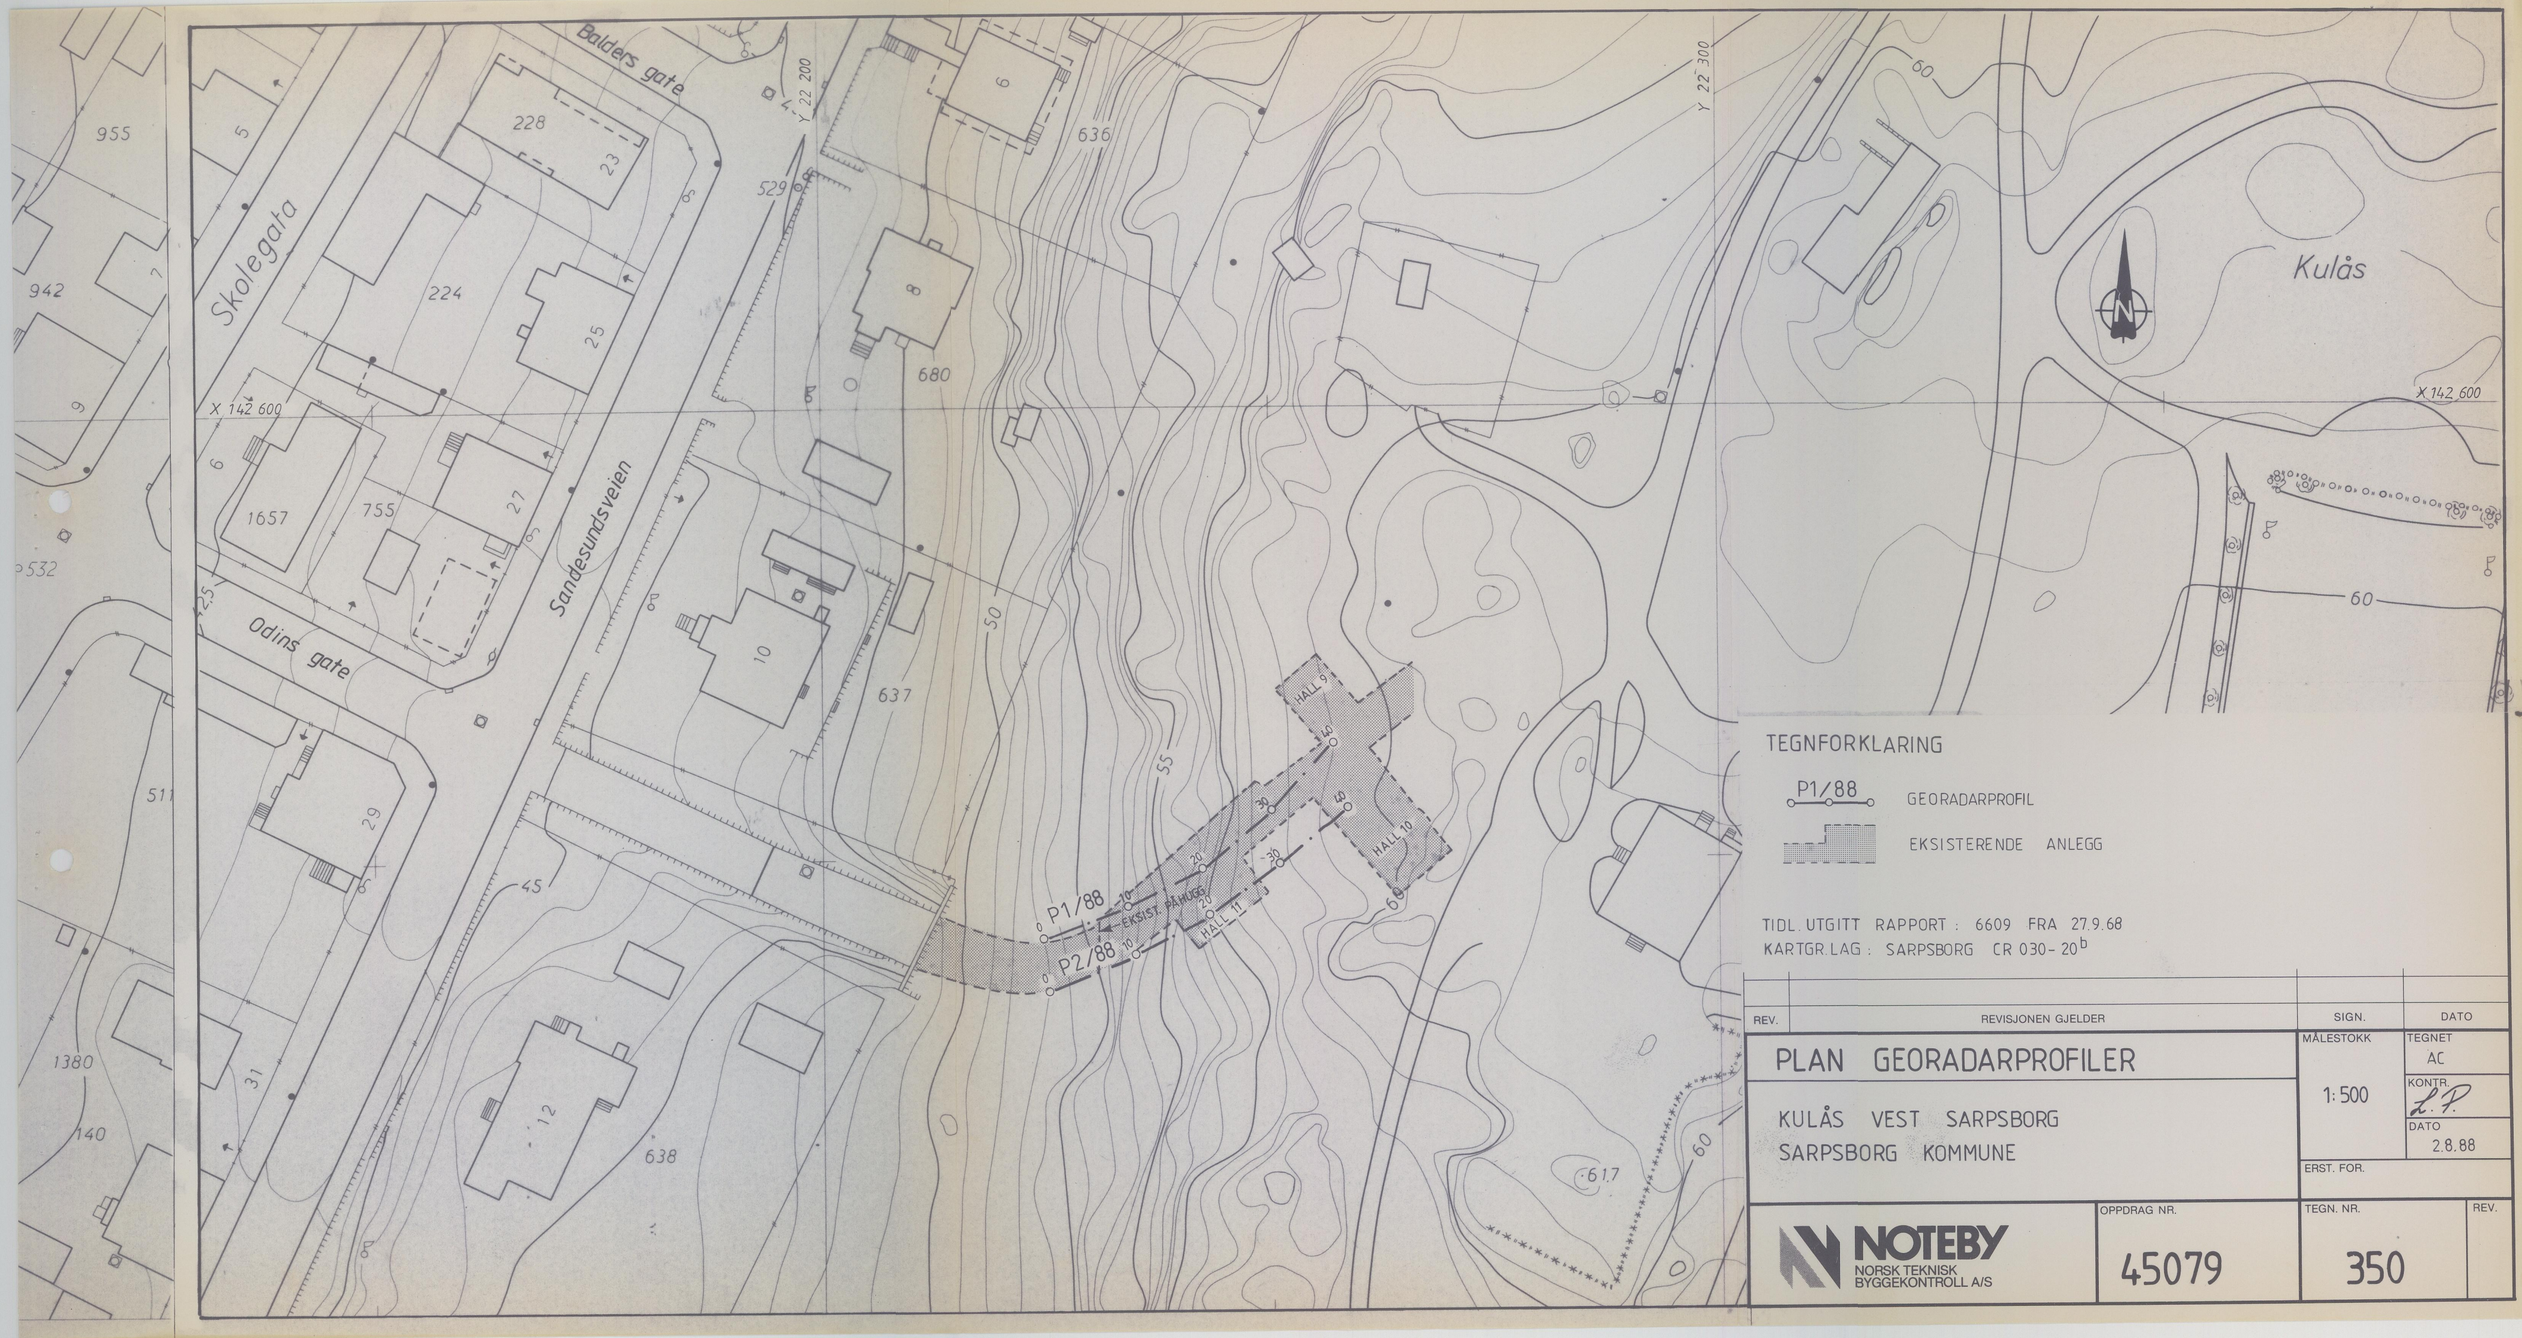

TEGNFORKLARING

P1/88 GEORADARPROFIL

EKSISTERENDE ANLEGG

TIDL. UTGITT RAPPORT : 6609 FRA 27.9.68

KARTGR.LAG : SARPSBORG CR 030-20^{b}

REV.	REVISJONEN GJELDER	SIGN.	DATO

PLAN GEORADARPROFILER


KULÅS VEST SARPSBORG

SARPSBORG KOMMUNE

MÅLESTOKK	TEGNET
1:500	AC
	KONTR. L.P.
	DATO 2.8.88
ERST. FOR.	

NOTEBY
NORSK TEKNISK BYGGEKONTROLL A/S

OPPDRAG NR.	TEGN. NR.	REV.
45079	350	

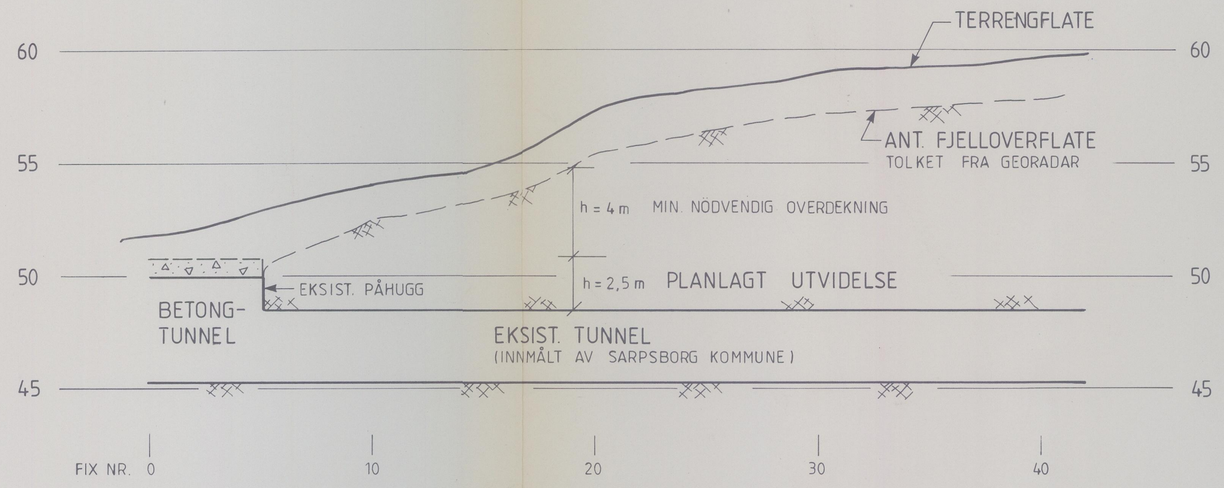

REV.	REVISJONEN GJELDER	SIGN.	DATO

SNITT MED TOLKNING FRA GEORADARPROFIL 1

KULÅS VEST SARPSBORG
SARPSBORG KOMMUNE

MÅLESTOKK	TEGNET	KONTR.	DATO
1:200	AC	L.P.	1.8.88

ERST. FOR.

NOTEBY
NORSK TEKNISK BYGGEKONTROLL A/S

OPPDRAG NR.	TEGN. NR.	REV.
45079	351	

A.S TØRRKOPI