


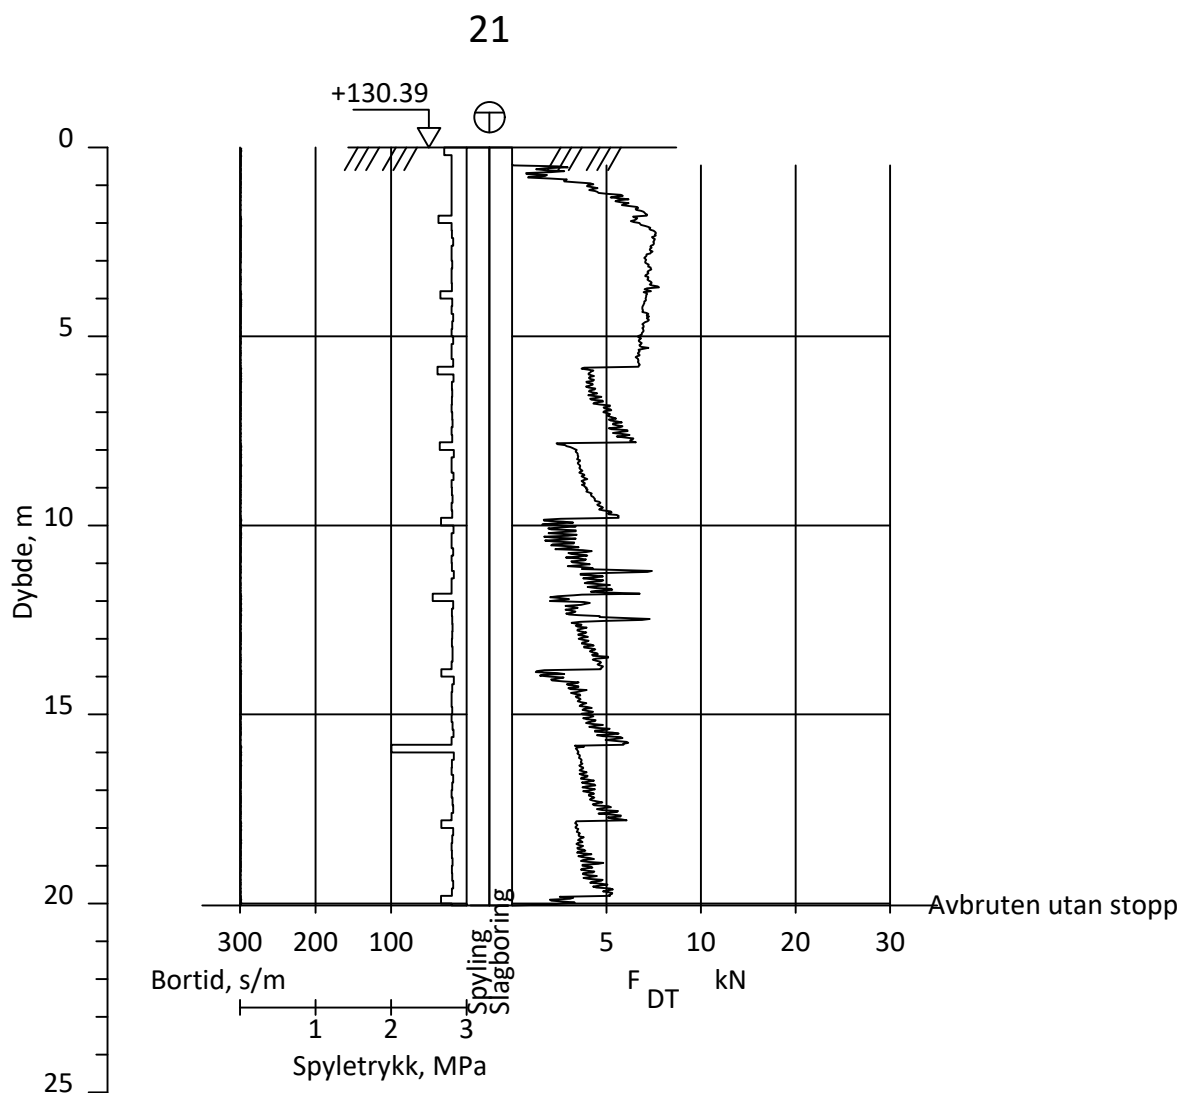

Oppdragsgiver:	Emne: Sonderinger	Original format: A4/A3
Adresse: Glynitveien, Ski	Sted: Nordre Follo	Målestokk: 1:200
Geoteknikk AS Elindveien 101 1615 Fredrikstad	Tegnet: SA	Dato: 27/09/2023
	Kontrollert: HPB	Gnr./bnr.: N/A
		GEO TEKNIKK